


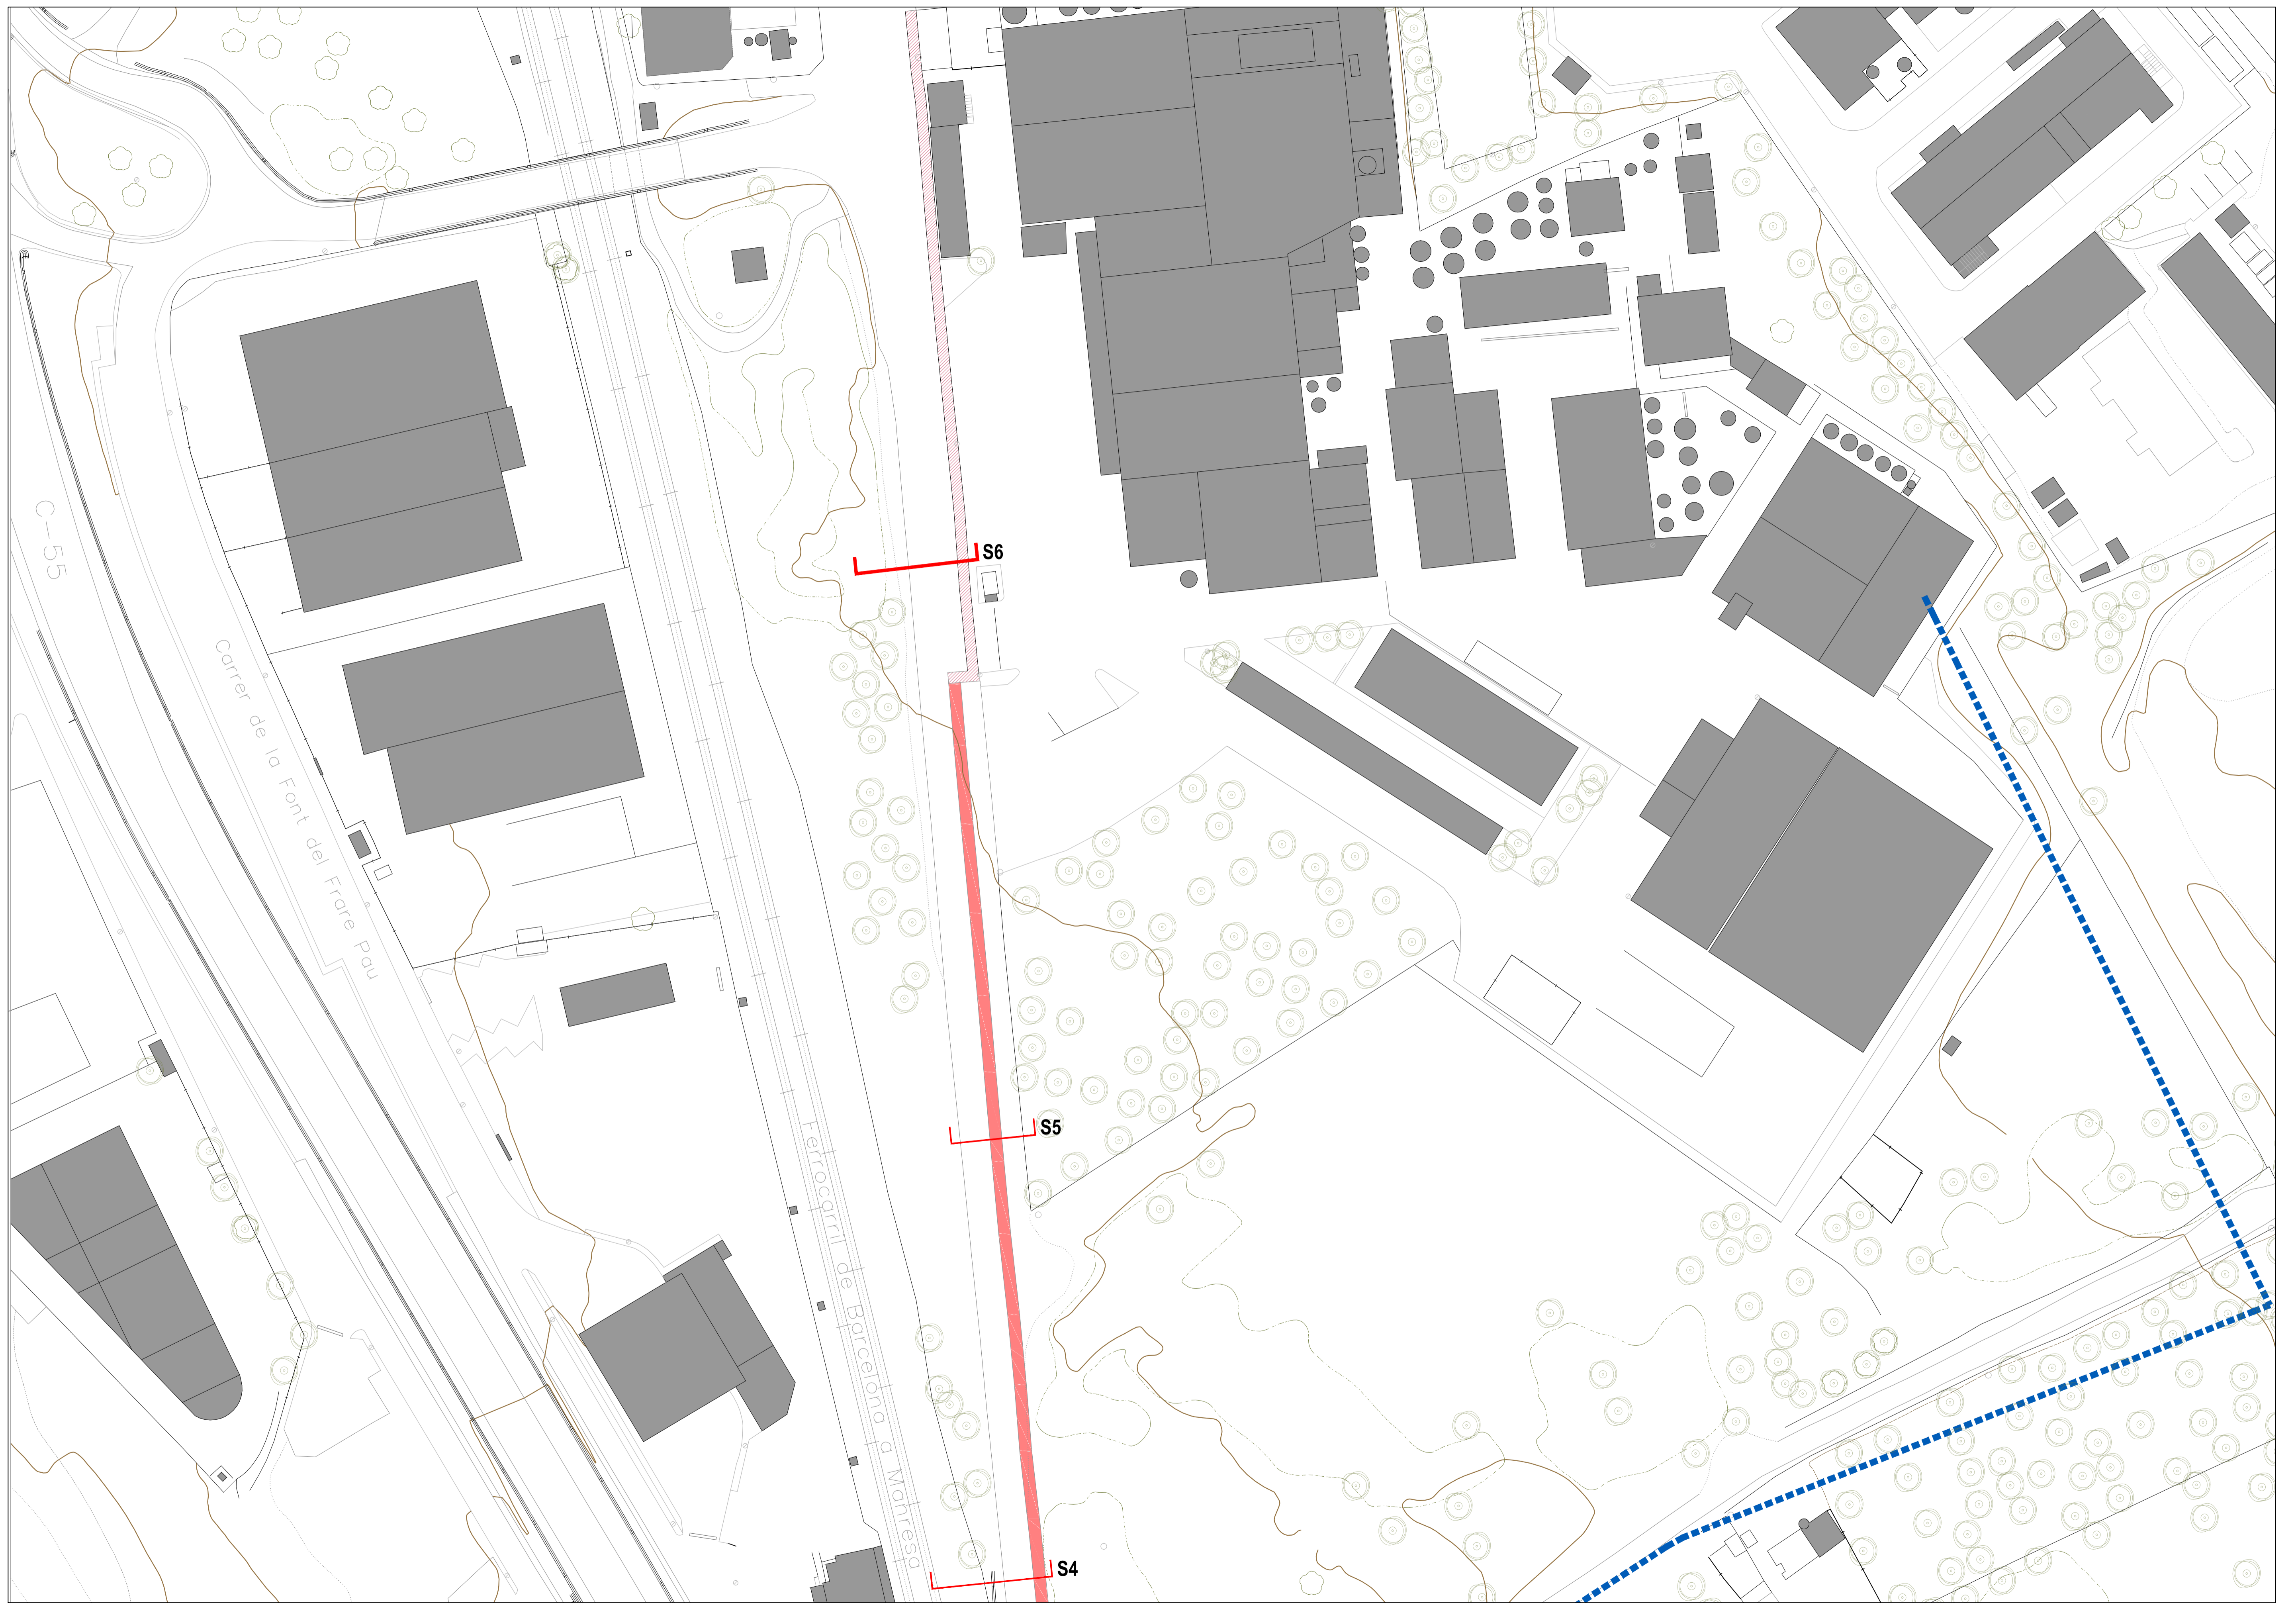
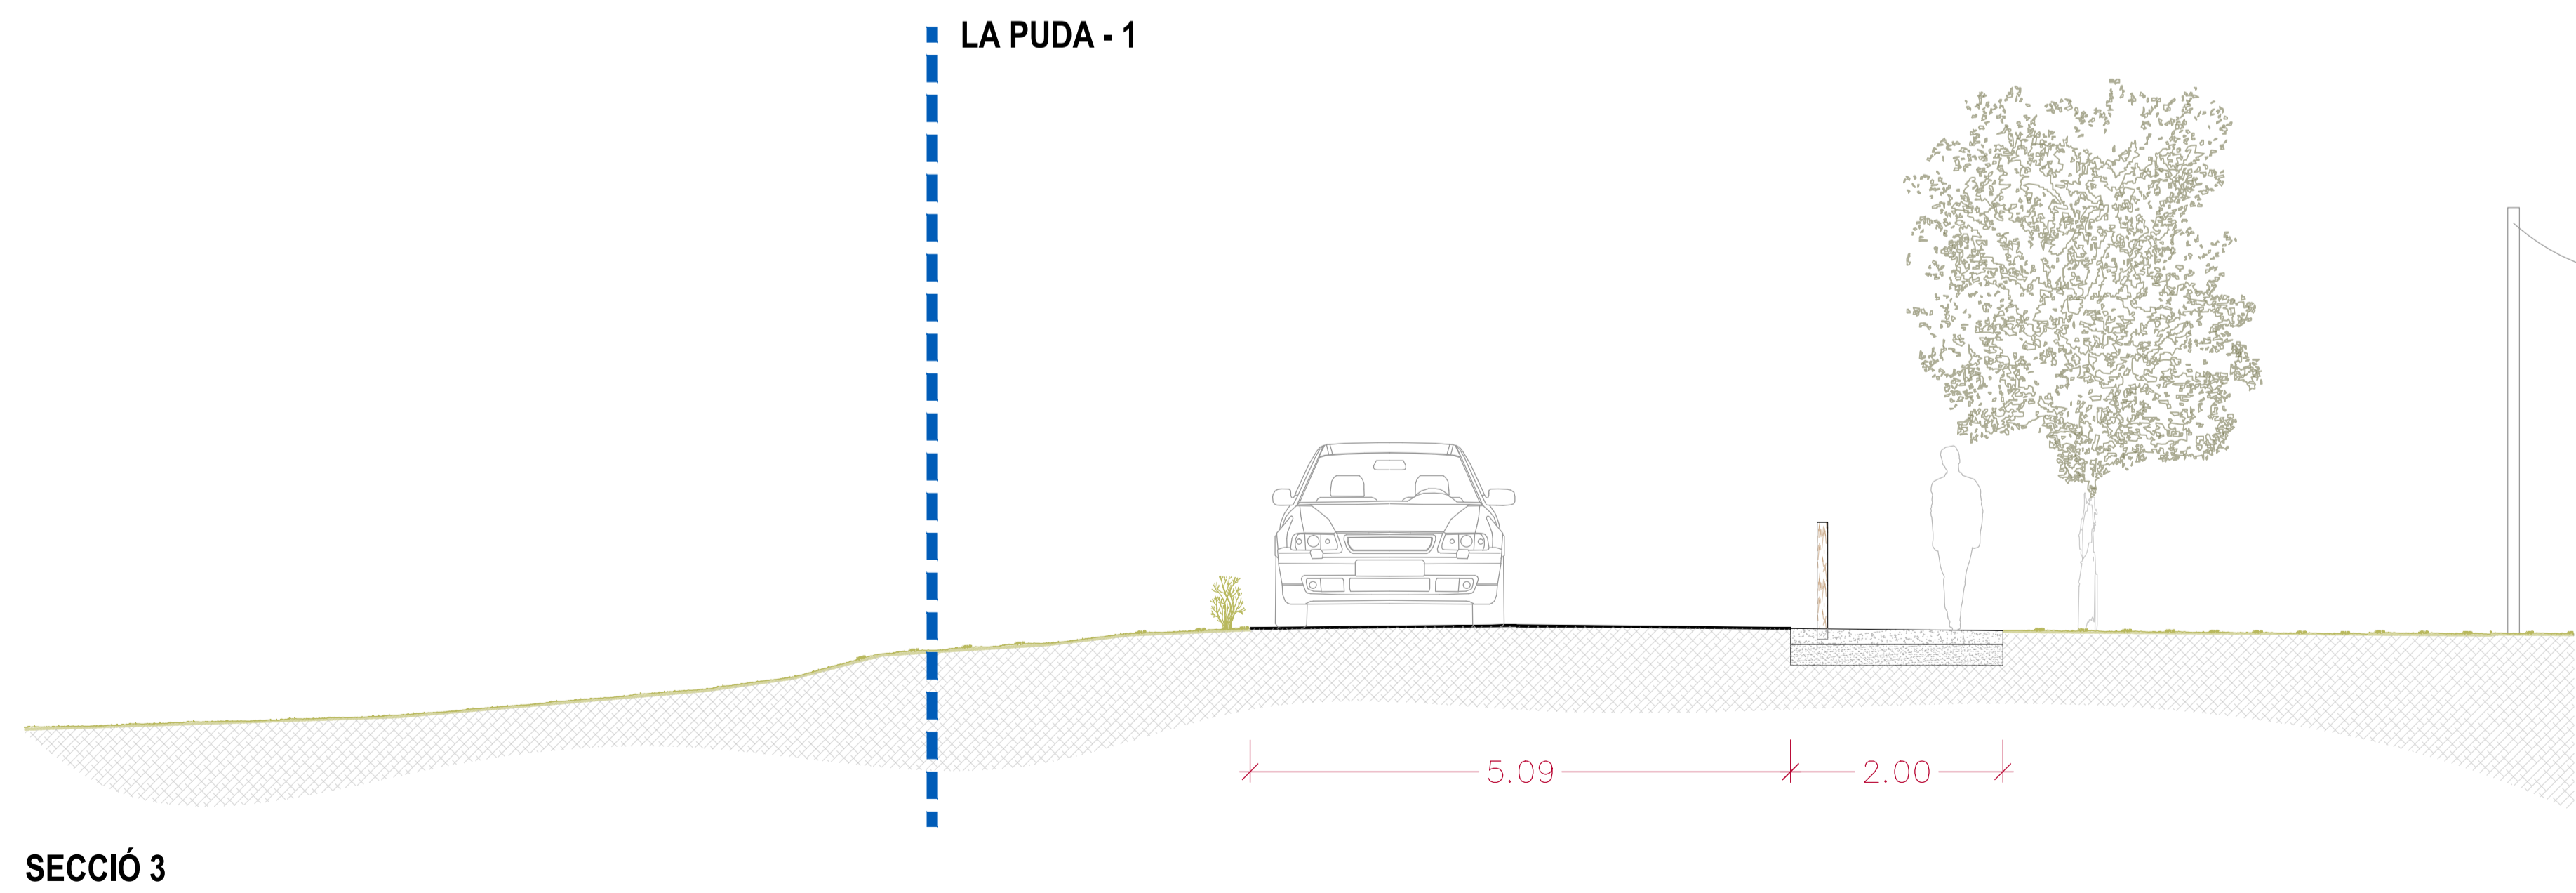


■ PAV. FORMIGÓ TINTAT    - - - SECTORS POUM  
■ ASFALT PINTAT

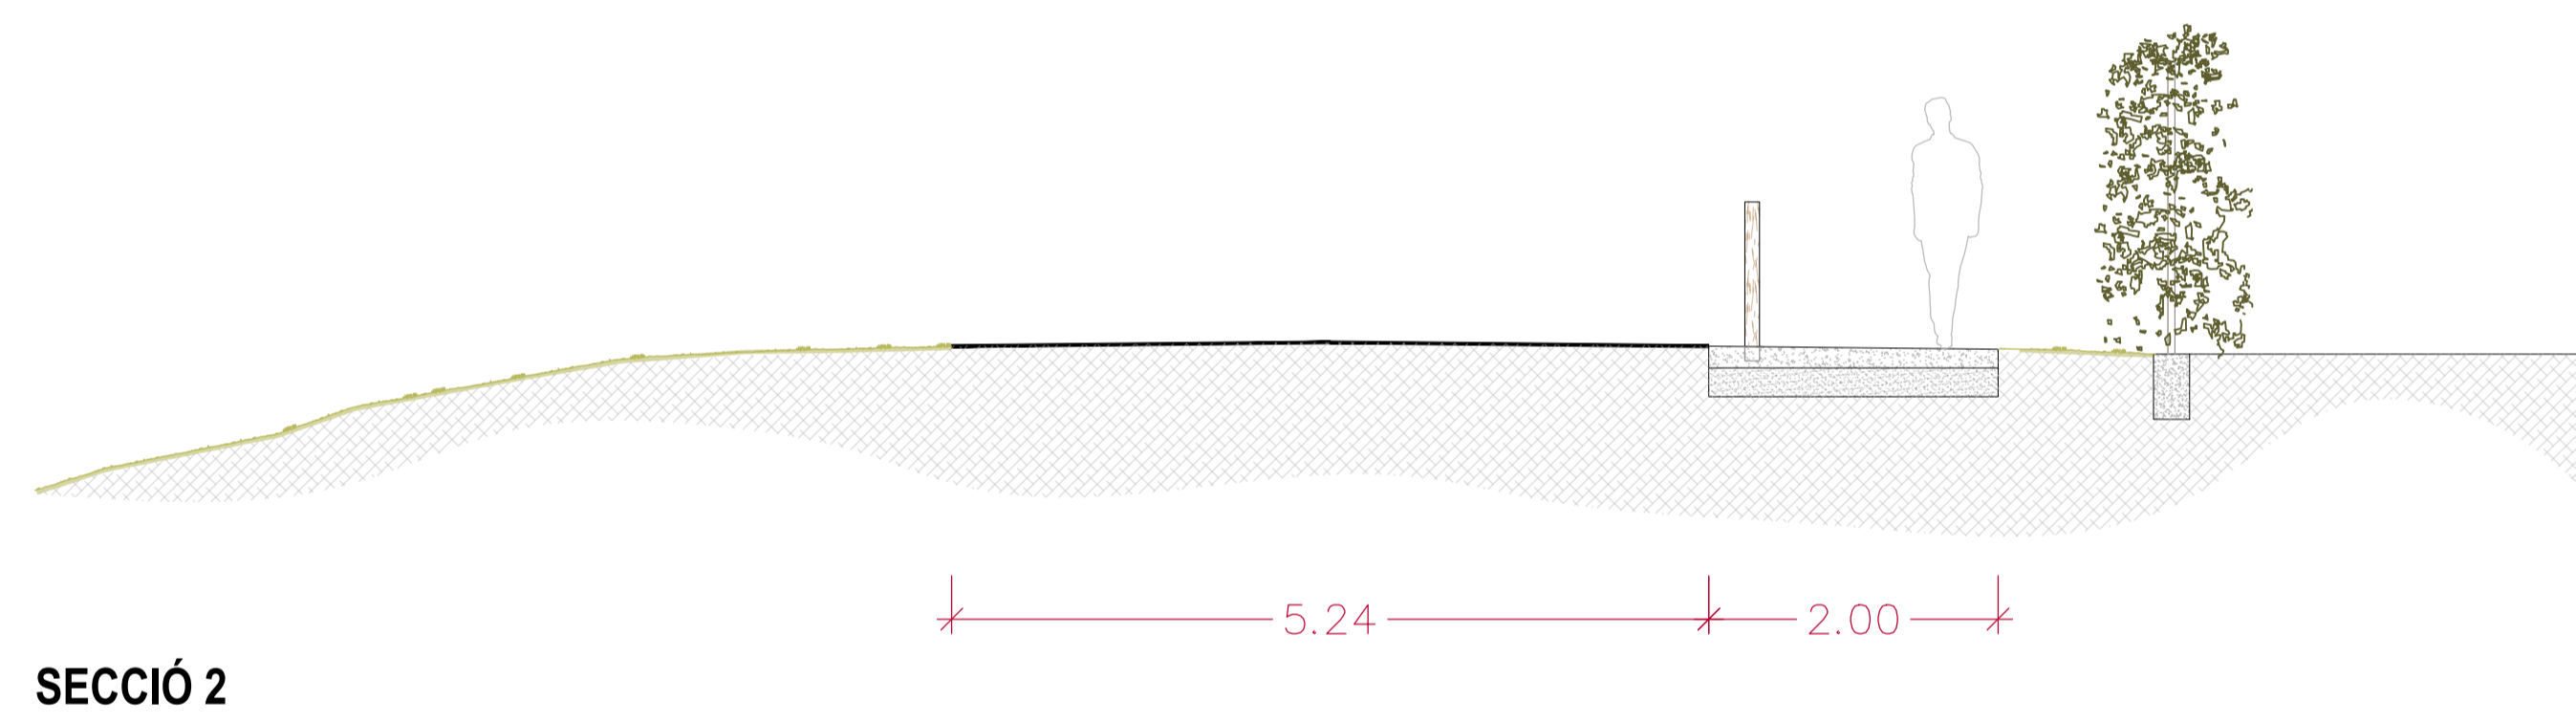


█ PAV. FORMIGÓ TINTAT    - - - SECTORS POU  
█ ASFALT PINTAT

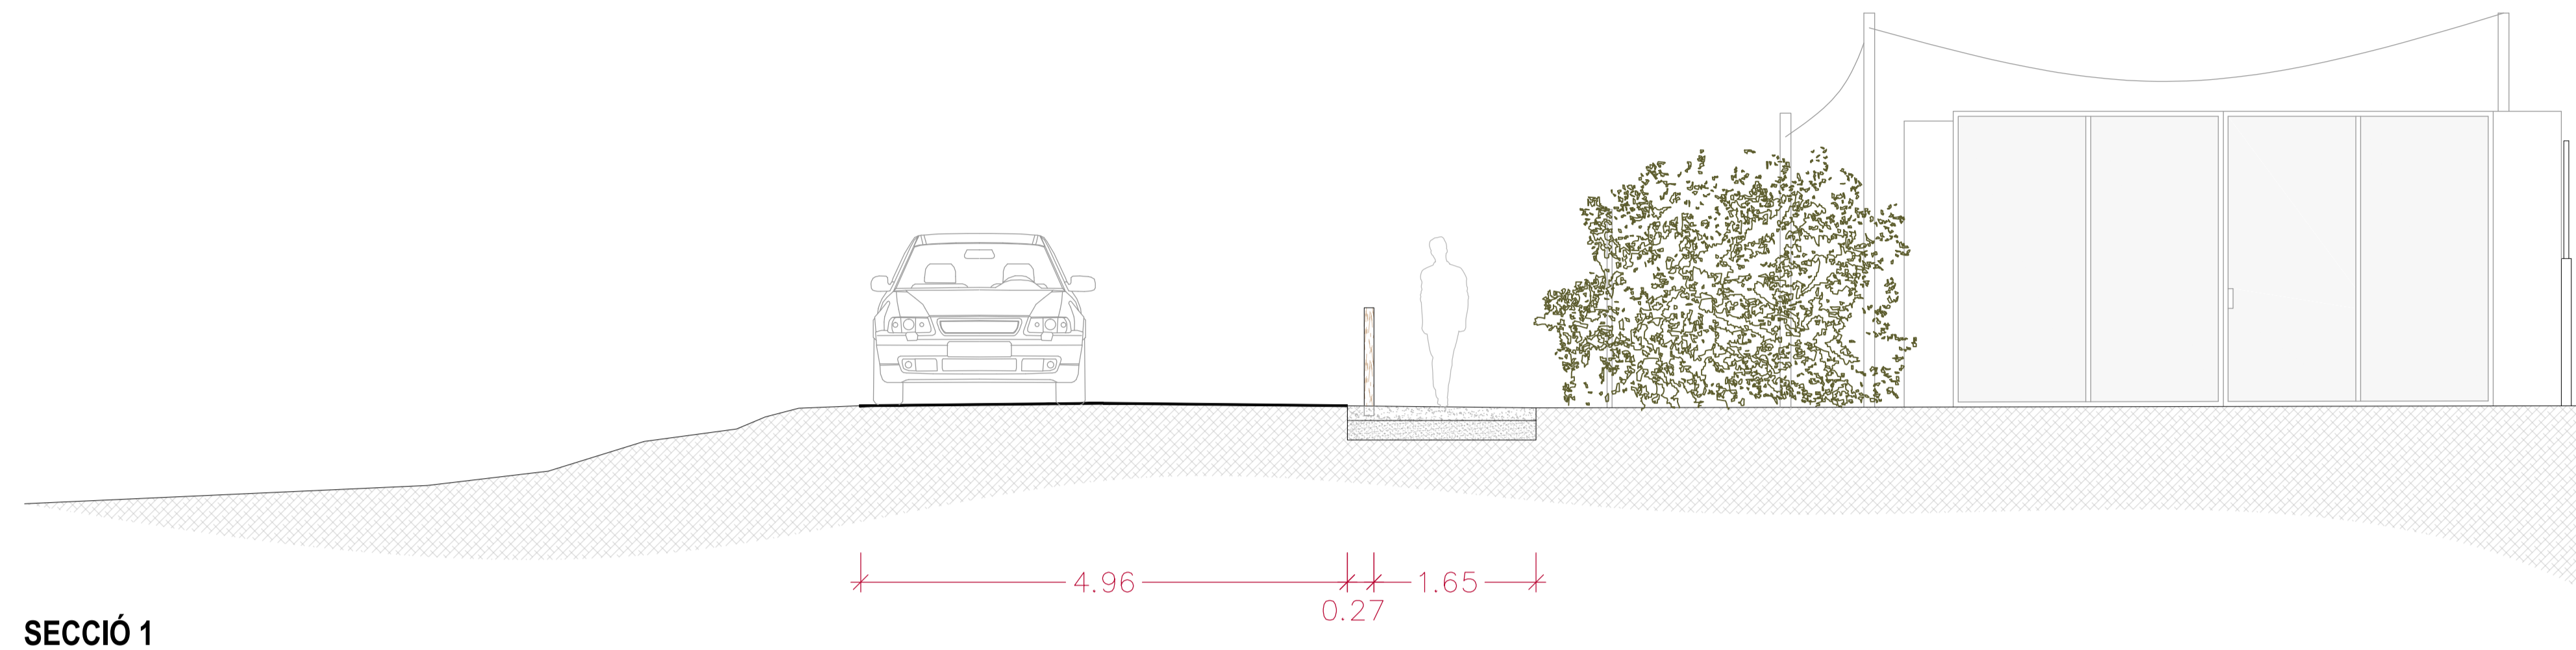


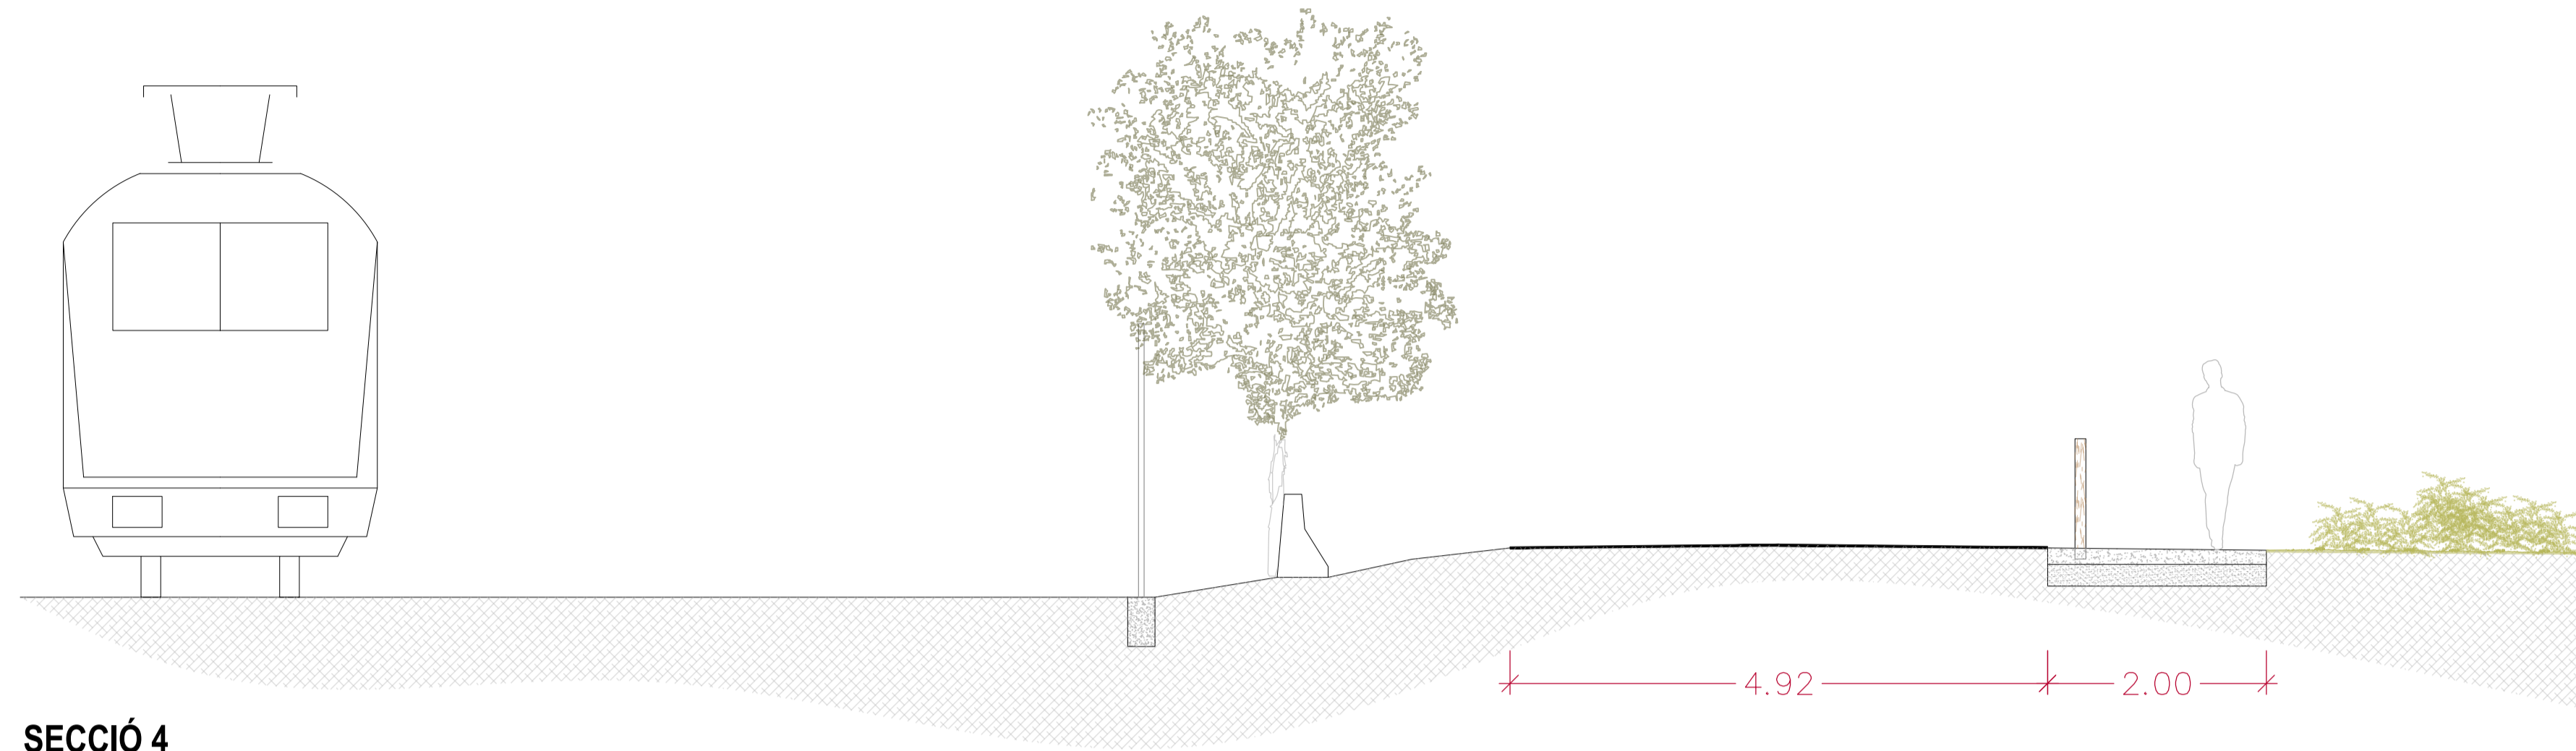

SECCIÓ 4

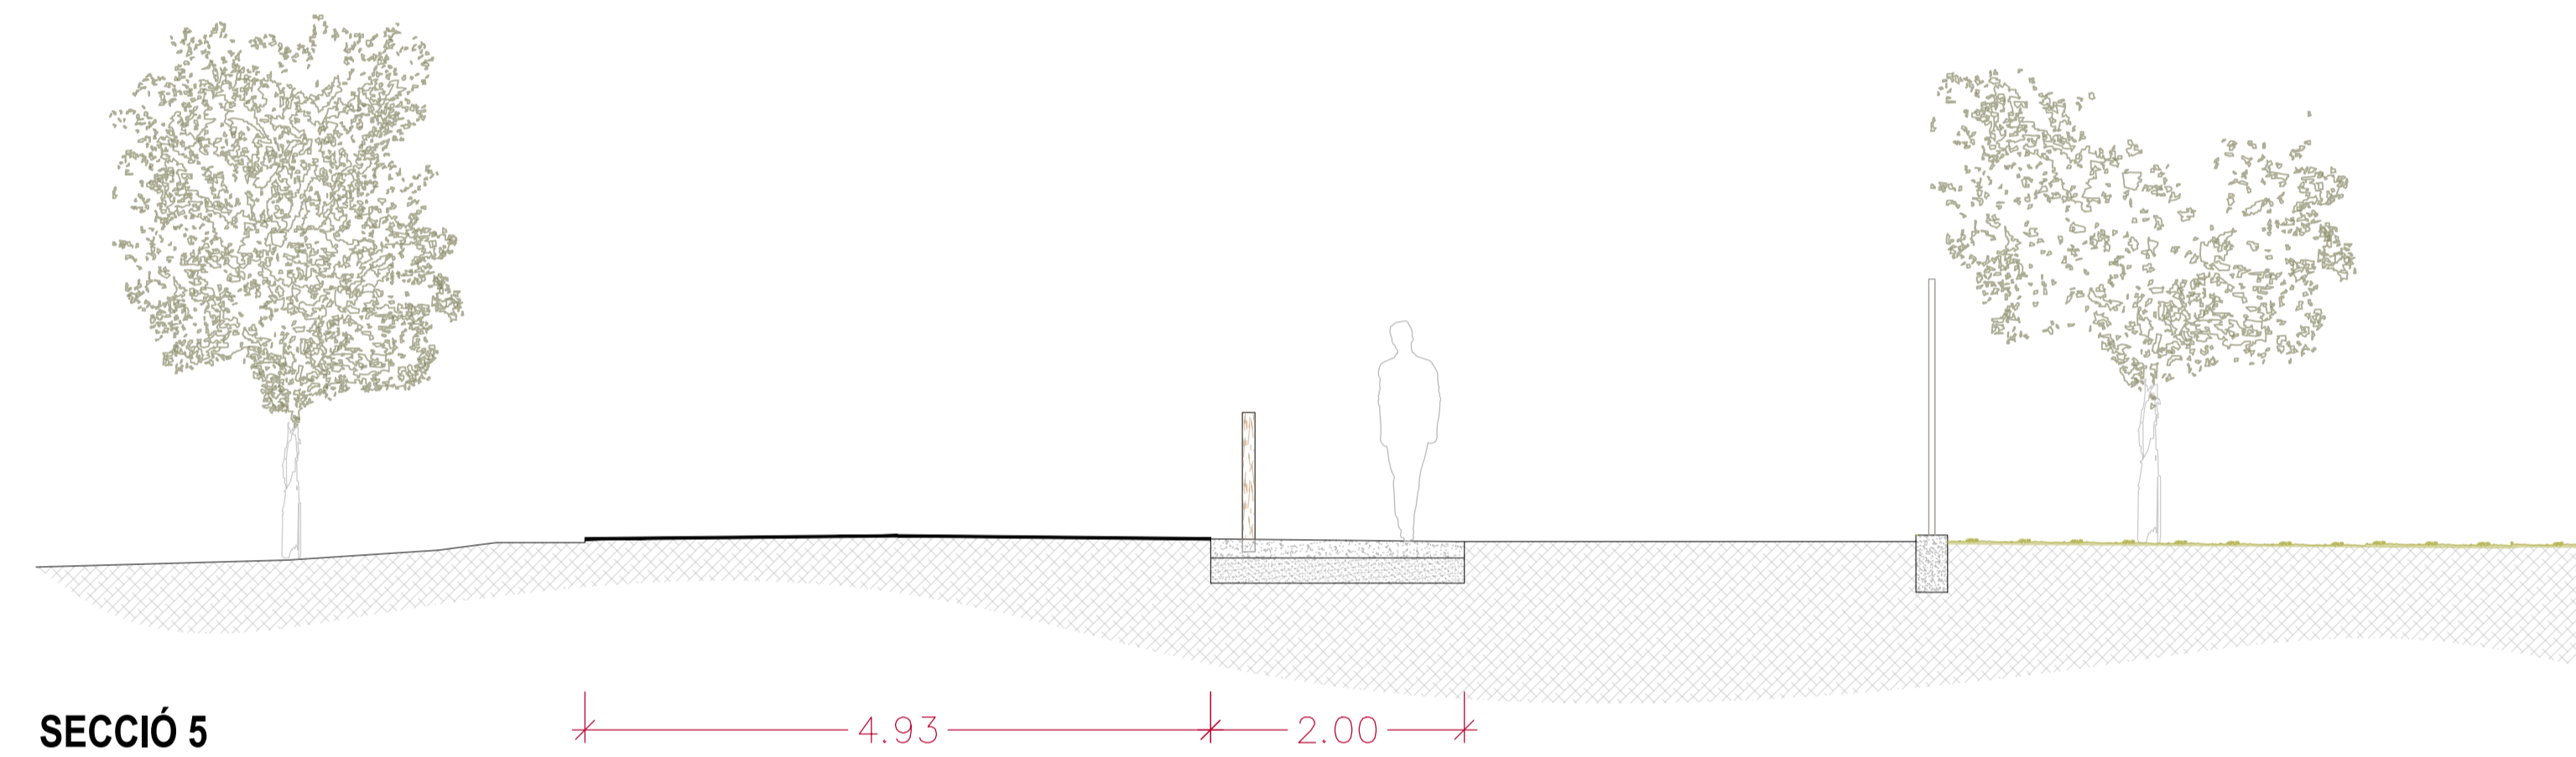

SECCIÓ 5

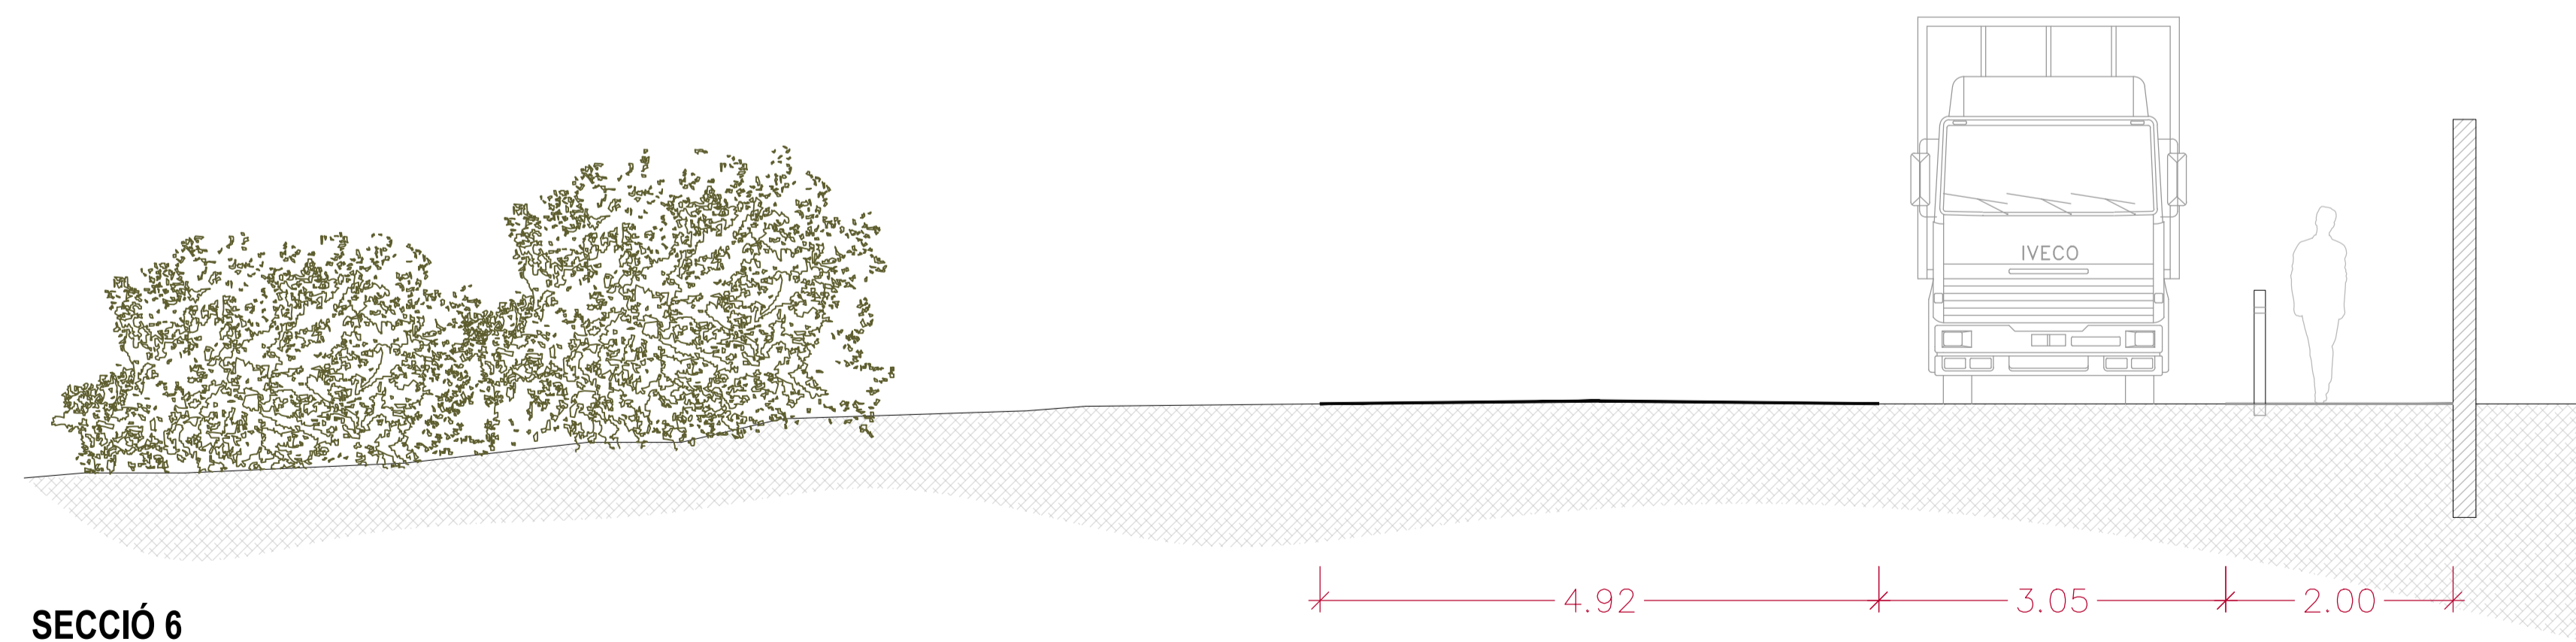

SECCIÓ 6